




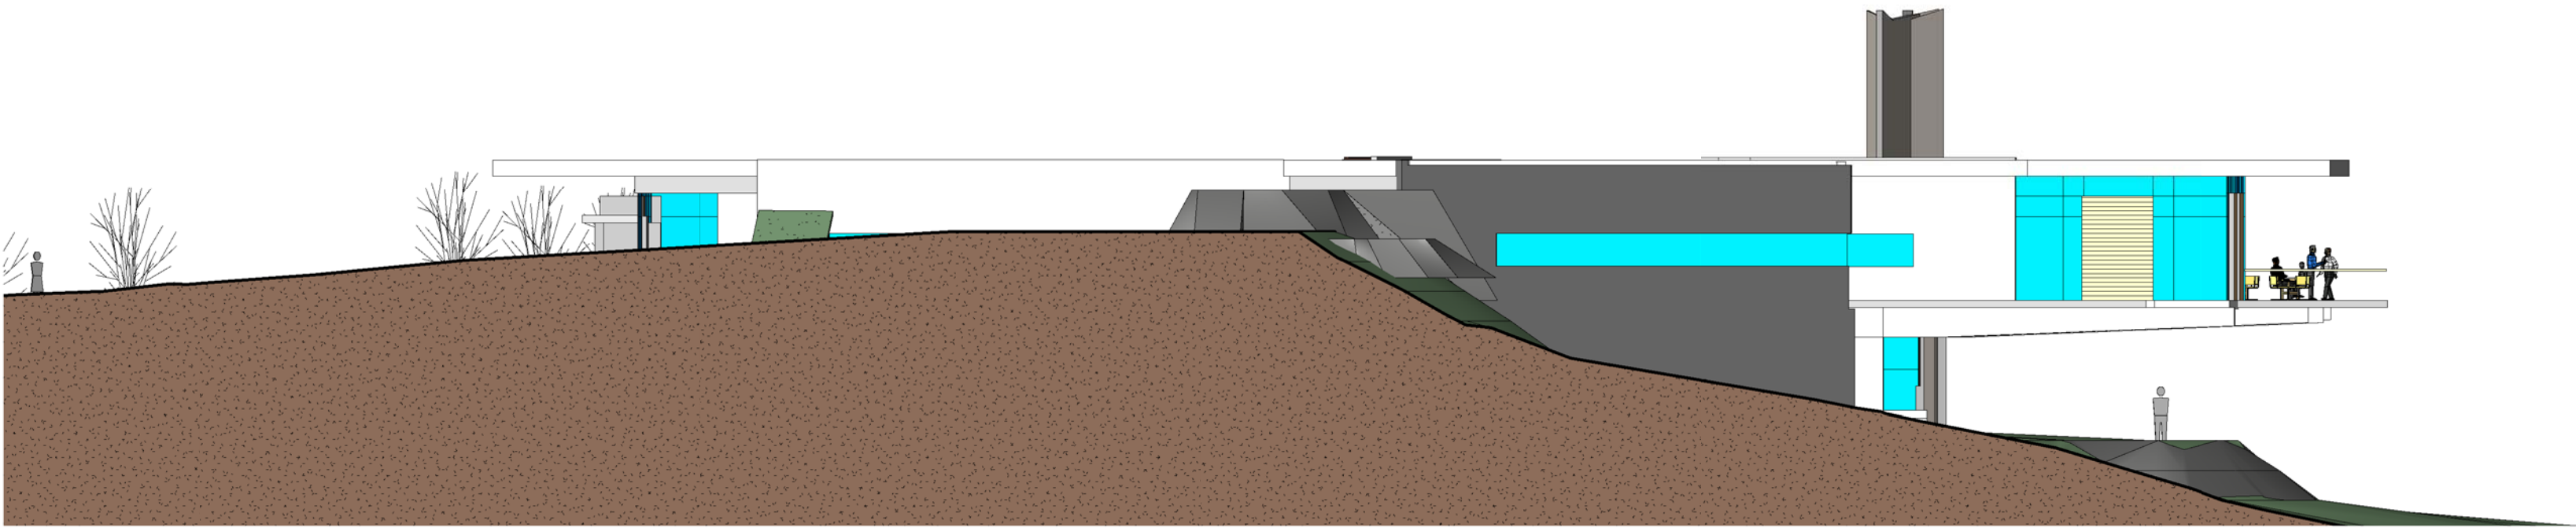

Útlit n-austur

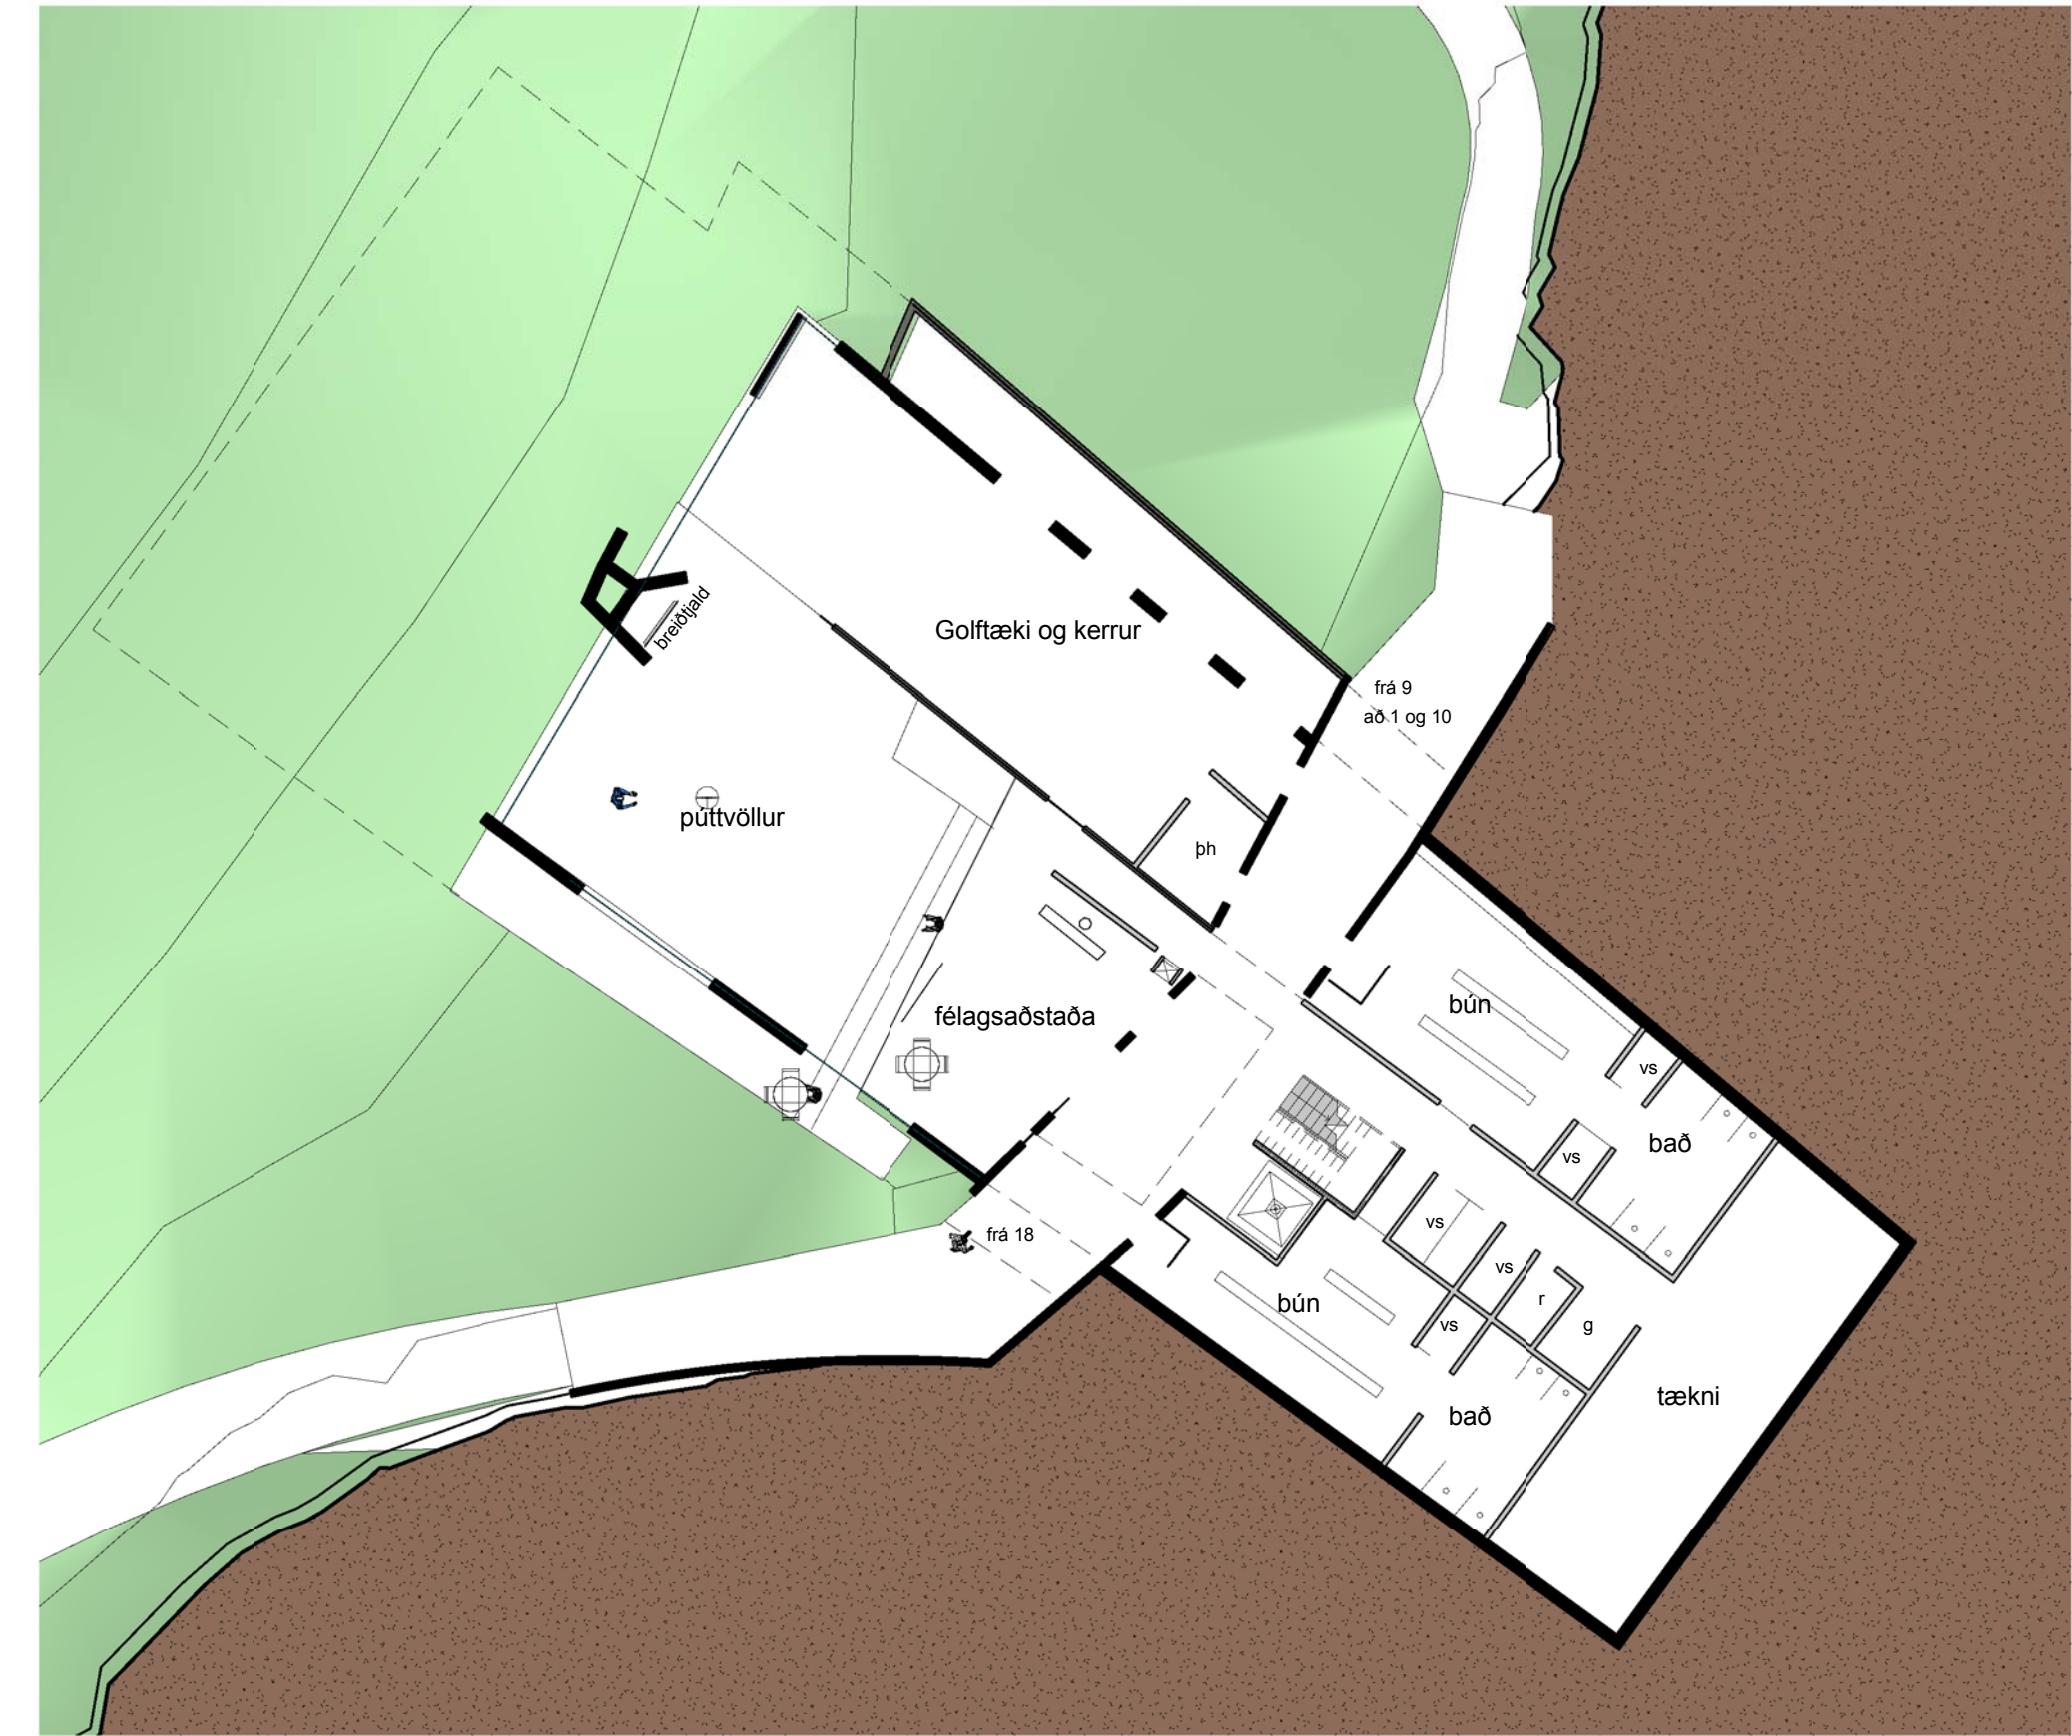


Grunnmynd neðri hæðar

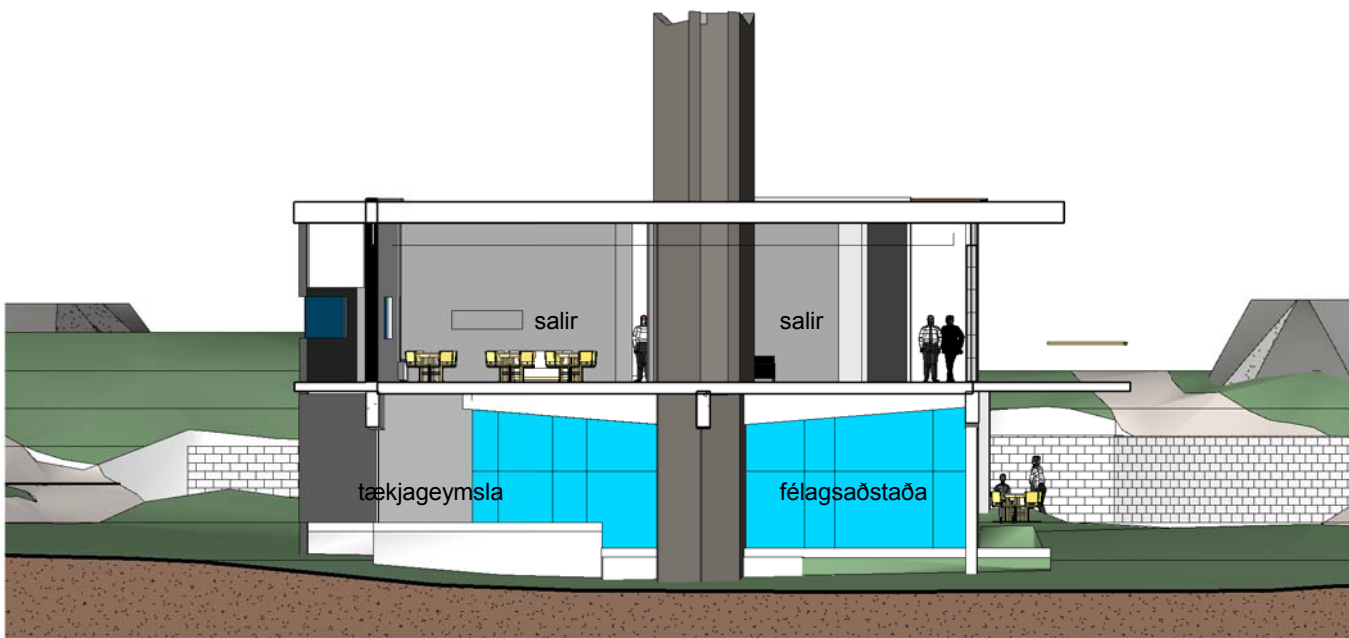

Snið B



frá 9. braut

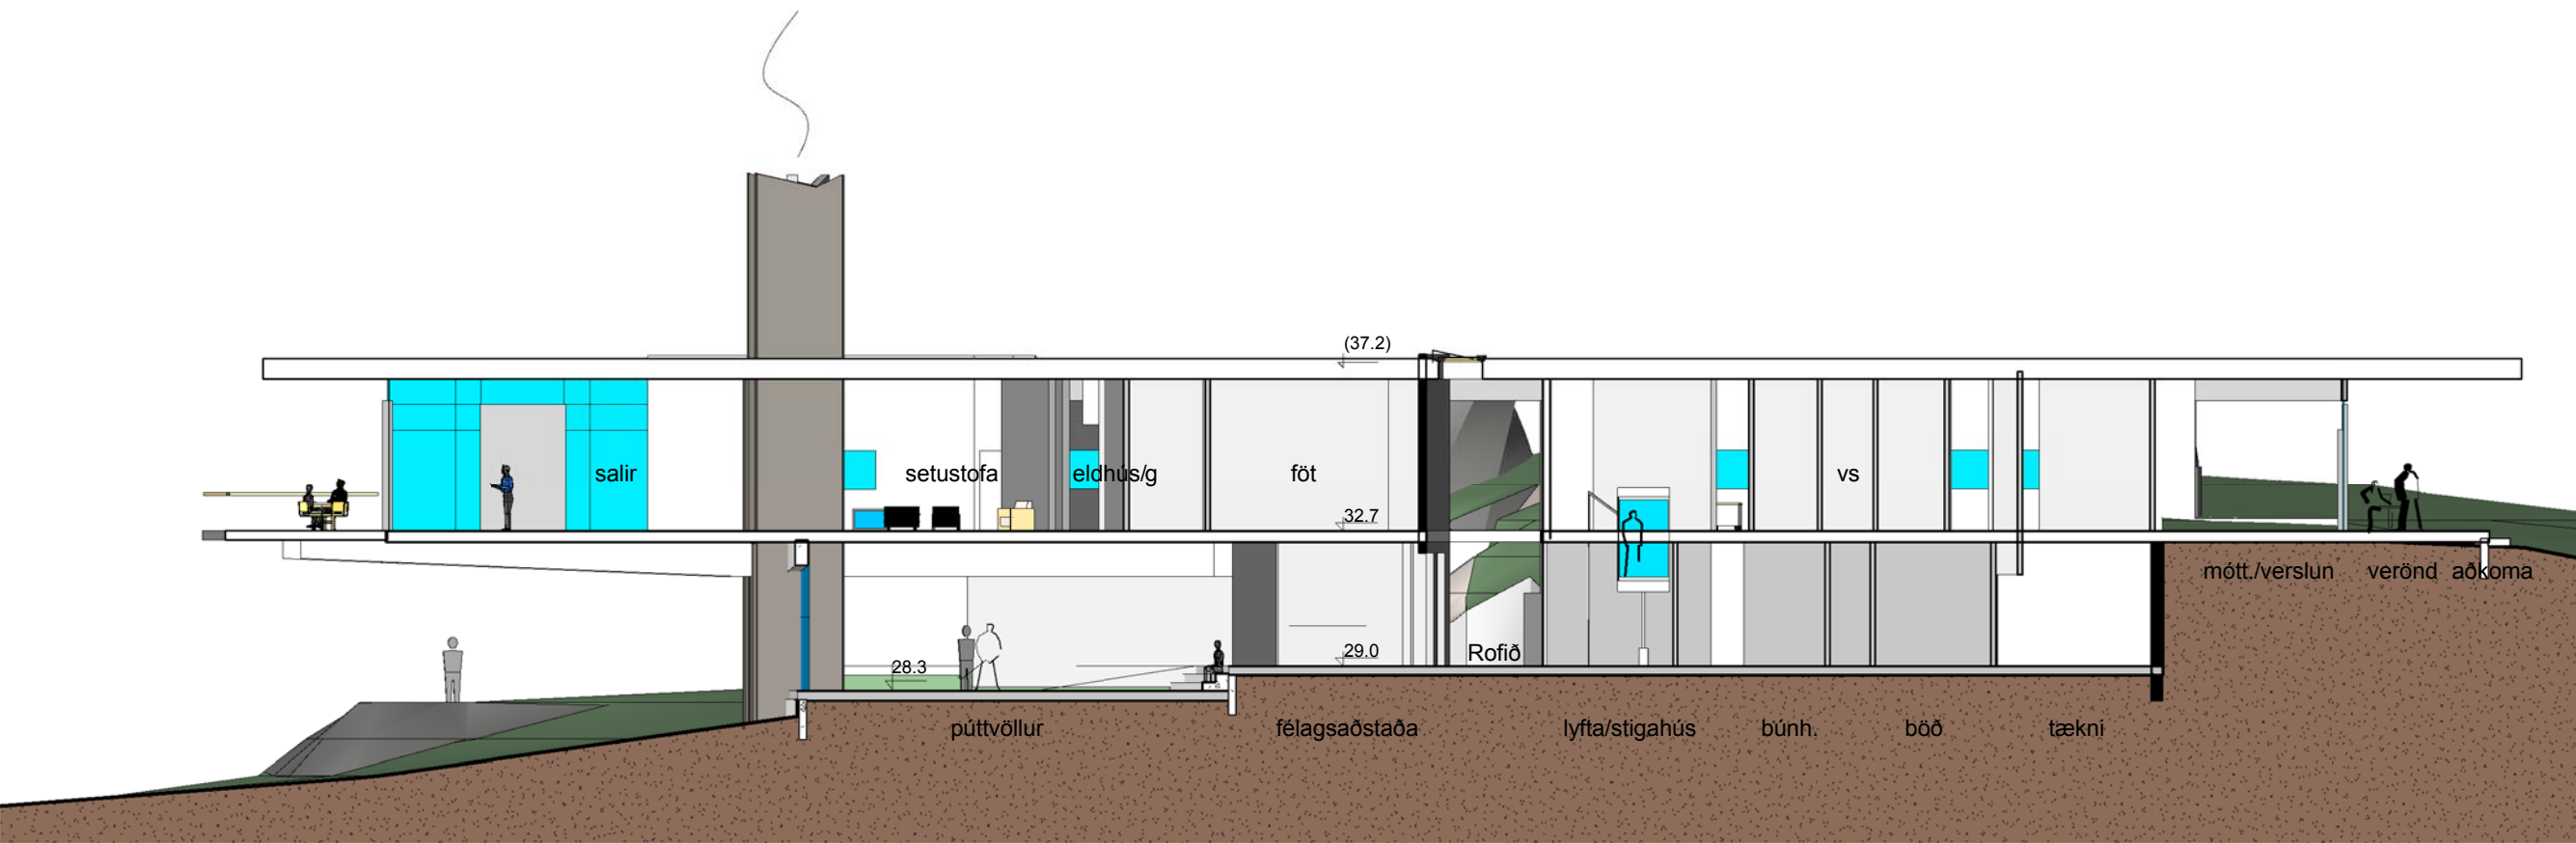

Snið A

Uppbygging - efnisval
Með uppbyggingu og efnisvali er miðað við að bygging og umhverfi fái hlýlegt, en sígt nútímalegt yfirbragð. Gestir golfskálans skynji sterk tengsl milli innra og ytra umhverfis. Byggingin er að hluta grafinn inn í jarðveg á milli klapparásanna. Þar eru útveggir staðsteyptir en einskonar burðarskífur ganga upp og "markera" útlit hússins. Stabítar undir salargölfu tengjast steyptum miðkjarni - burðarstólpa og útveggjum. Milli-gölf er staðsteypt. Undir söllum er gölf steypt eða létt timburgölf, borið af "kertbitum". Þak er úr léttum einingum og spannar milli langveggja (skífur) hússins. Samspil ljósa þússaðra eða steinaðra veggflata við glerflet og viðarklæðningu á völdum stöðum gefur hlýlegt yfirbragð. Gluggar eru almennt dökkir, alklaðdir viðargluggar oliubornir að innan. Að flestu leiti er um hefðbundið og hagkvæmt efnisval innanhúss að ræða. Miðkjarni er klæddur dökkum náttúrusteini (flisum) en stoðveggur í "rofi" gæti verið úr tilhögnu grágrýti með raflyngu á völdum stöðum. Stiltsterkar flisar eru á innri gönguleiðum er mæta oliubornu viðargöfni í veitingasölum. Almennt eru loft niðurtækin. Í veitingasölum er hærra til lofts bar sem komið er fyrir valinni raflyngu og tækniþúnaði í samræmi við notagildi þeirra. Markmið er að efnisval stuðli að léttu viðhaldi til aukinnar hagkvæmni.

Rýmisáætlun samantekt	
Veitingasalur, setustofa, fót og geymsla	280
Eldhús og tilheyrandi rými	100
Skrifstofur og fundaraðstaða	71
Snyrtingar	48
Búninga- og föt með bódum	115
Gölfþúð, fót og geymsla	53
Gölfþækja og kerrugeymsla	125
Púttvöllur og félagsaðstaða	152
Tæknirými, ræstihærbergi og sorpgeymsla	70
Umferðarrými ca. 25%	253
Veggir ca. 10%	127
Heildarflatarmál byggingar	1394